

Residencial CORRALEJO



PORTAL 1 2 E E2-E PLANTA PRIMERA



Calle de la Caleta, 9-11 Corralejo – Fuerteventura

- 3 DORMITORIOS
- 3 BAÑOS

SUPERFICIES TOTALES

SUPERFICIE CONSTRUIDA CON COMUNES	125,01 m ²
SUPERFICIE ÚTIL SIN TERRAZAS	86,05 m ²
SUPERFICIE ÚTIL TERRAZAS	164,98 m ²

LOCALIZACIÓN EN PLANTA

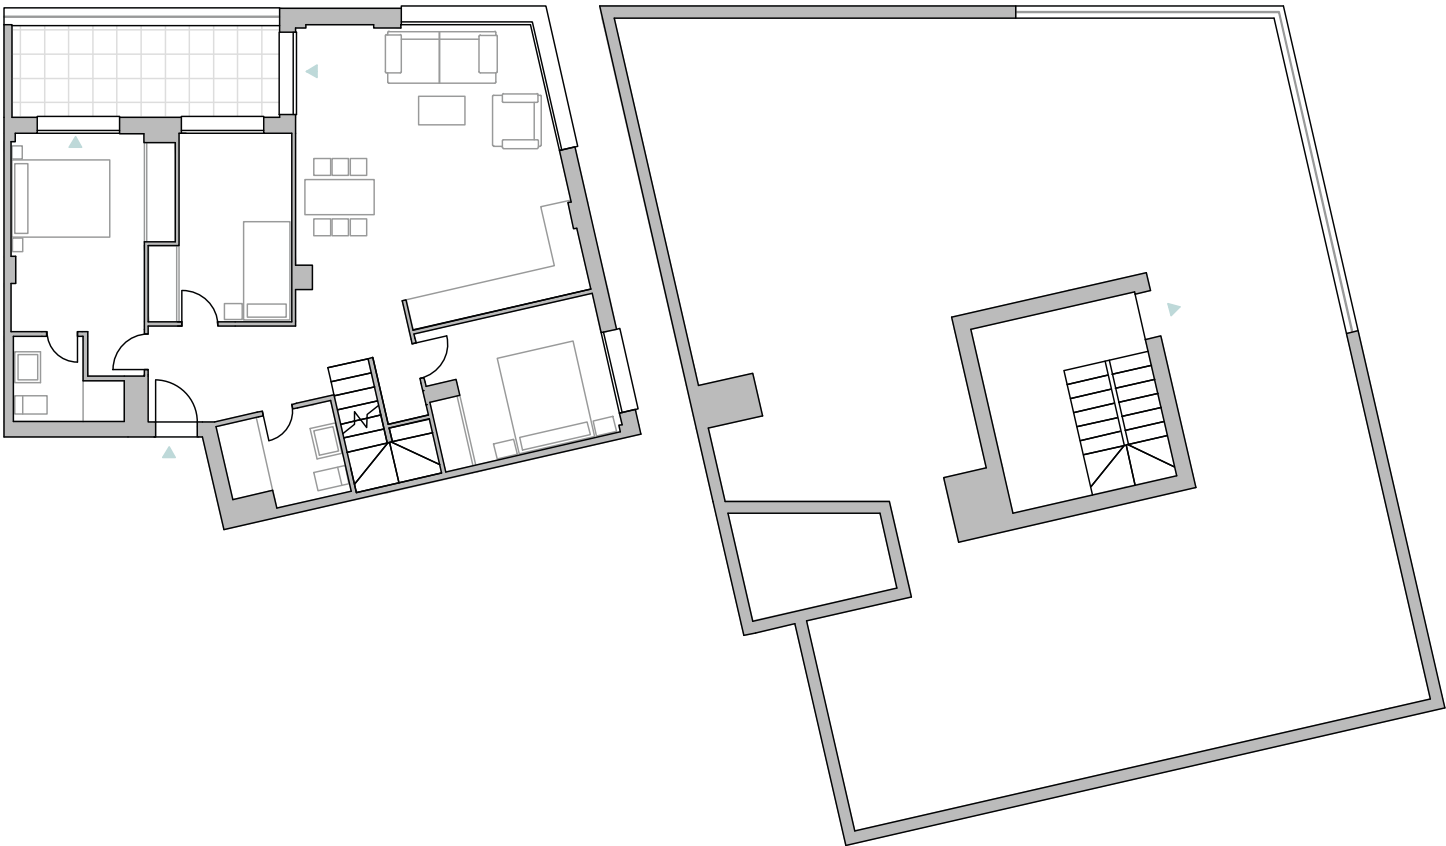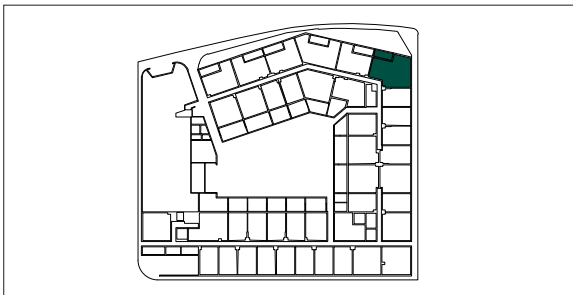

Planos elaborados conforme a un anteproyecto básico inicial. Los planos (tanto su parte gráfica como los datos referidos a superficies), tienen carácter meramente orientativo, no siendo vinculantes desde el punto de vista contractual. Dichos planos se proporcionan como información orientativa y sin perjuicio de la información más exacta contenida en la documentación técnica del edificio. LandCo se reserva el derecho a poder incluir las modificaciones necesarias. Podrían sufrir modificaciones por motivos técnicos, administrativos o jurídicos para la correcta finalización del edificio a criterio de la dirección facultativa y/o por ser ordenadas por los organismos públicos competentes o compañías suministradoras hasta la obtención y firmeza administrativa de la correspondiente licencia, declaración responsable o cualquier otro título administrativo que resulte necesario para la primera ocupación del inmueble. Todo el mobiliario que se muestra, incluido el mobiliario de cocina, aparece sólo a efectos orientativos y decorativos y no tiene carácter vinculante.